


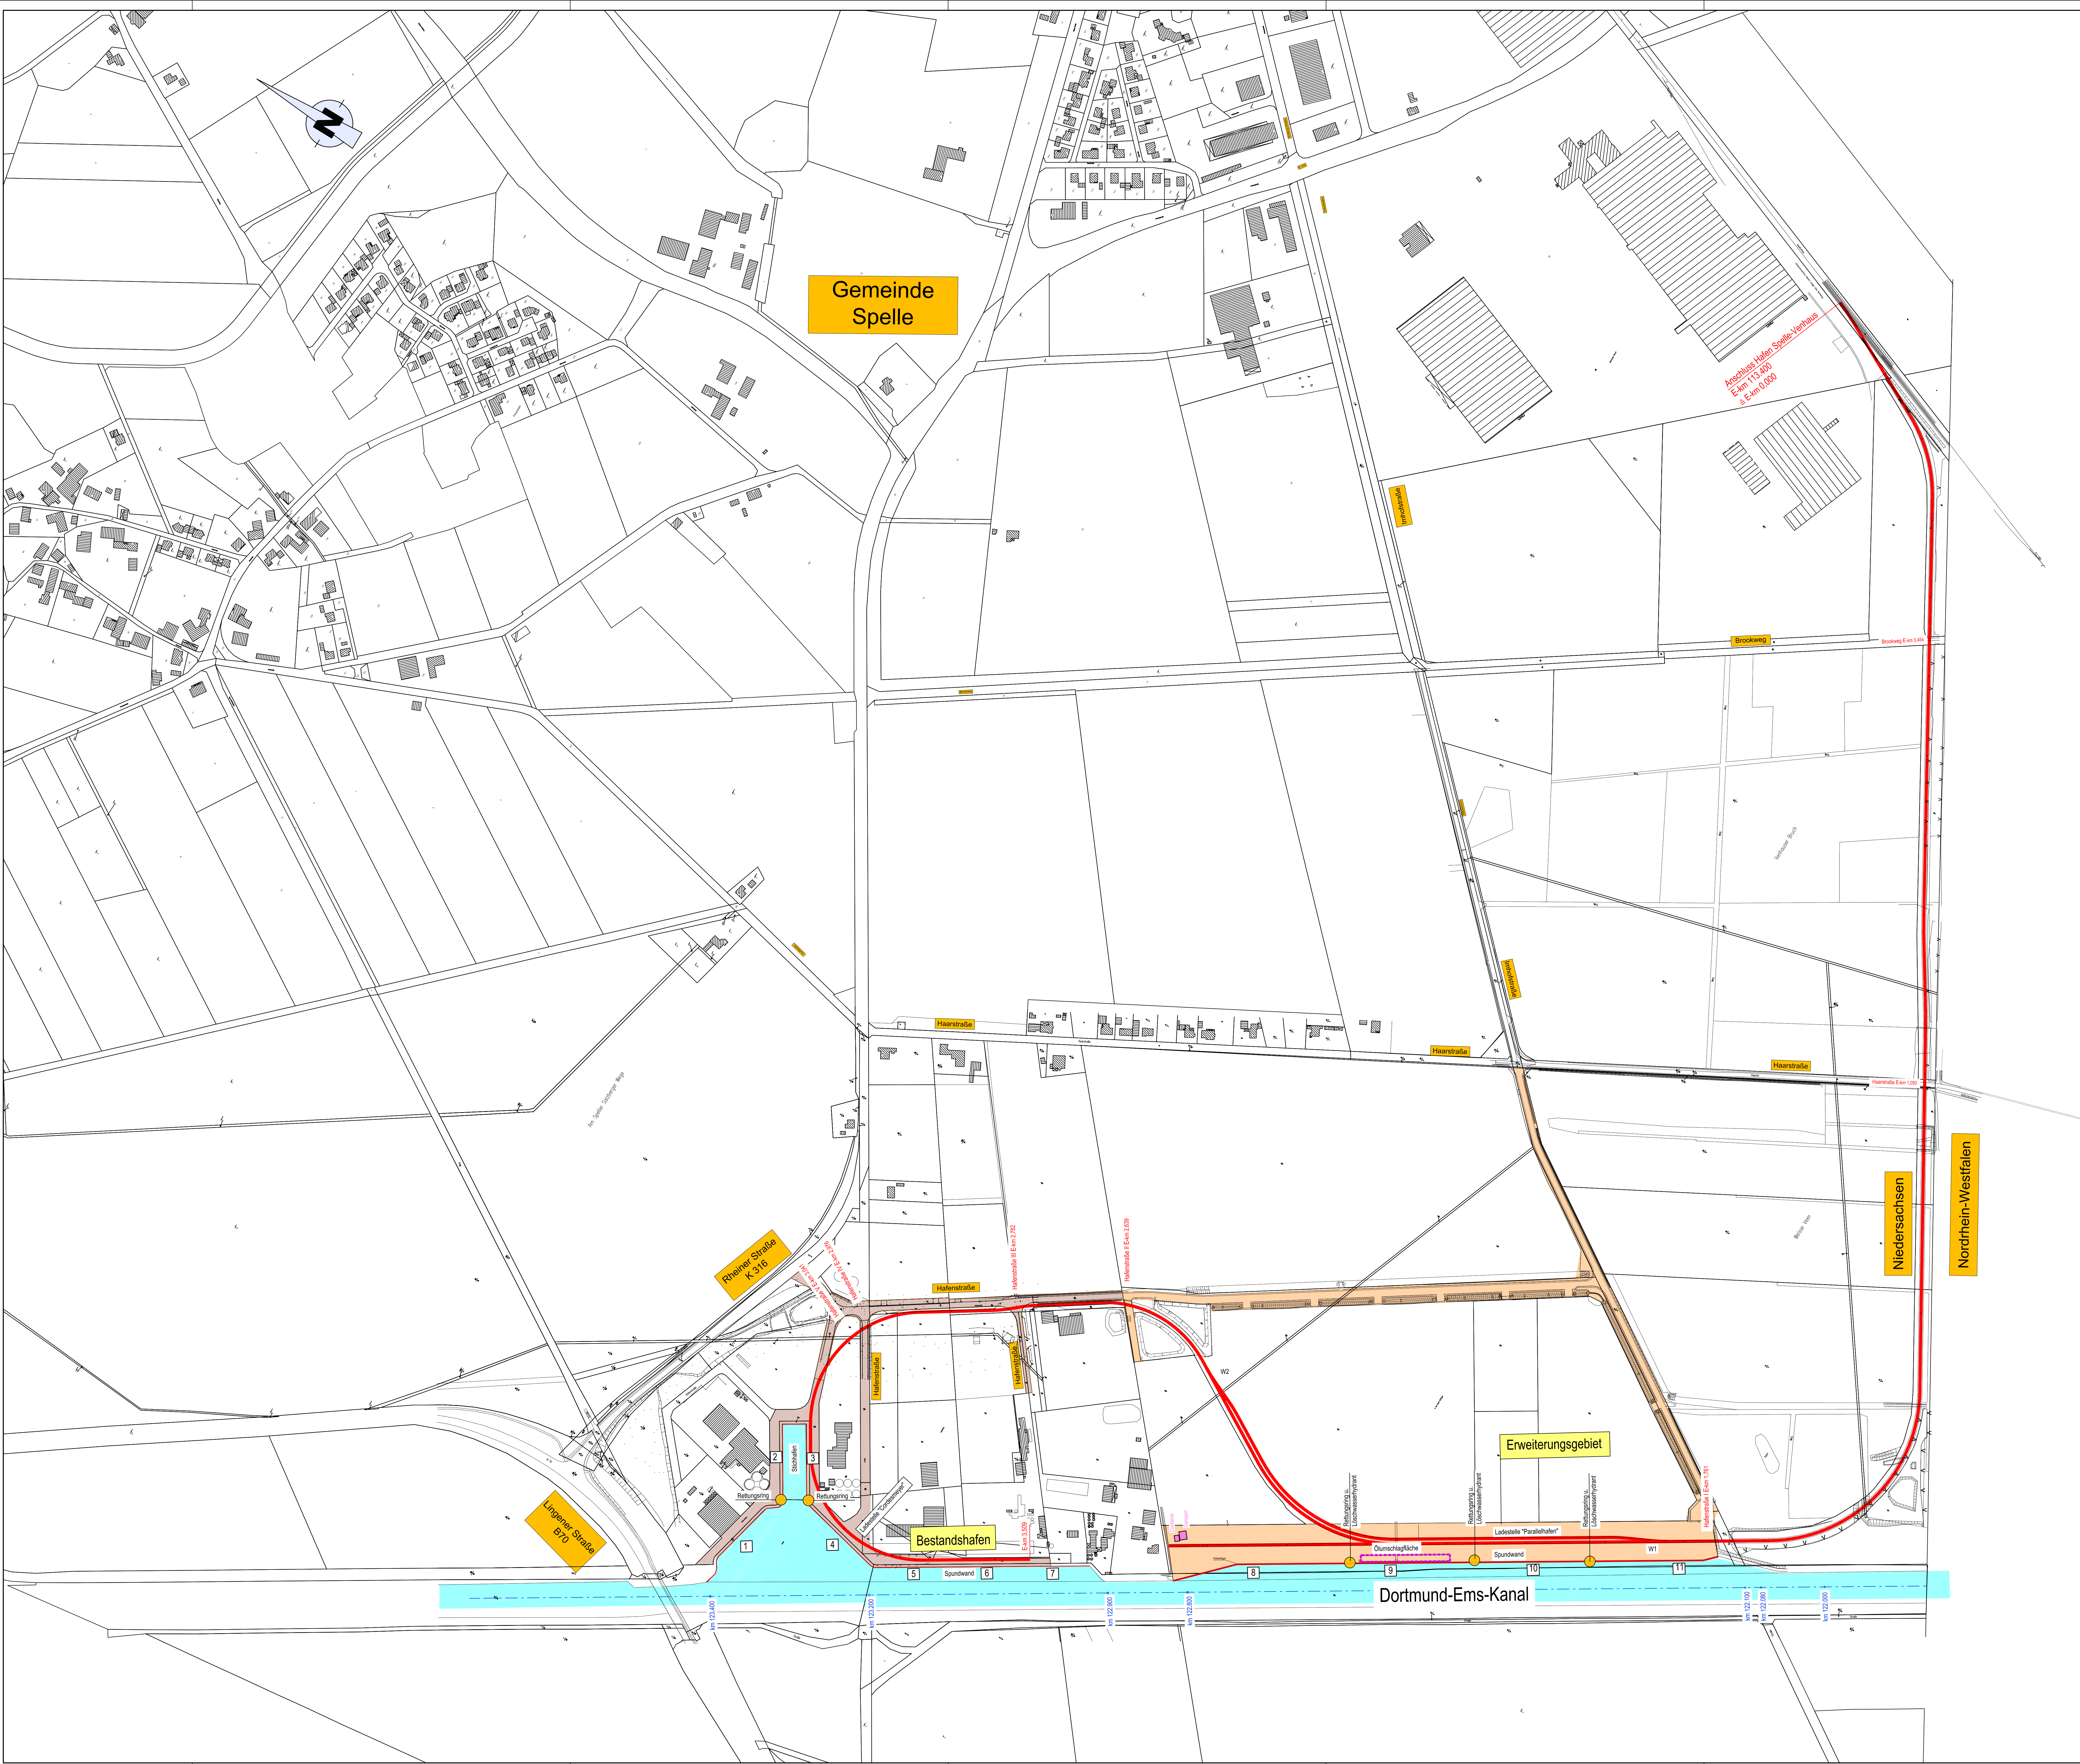

- Legende:
- Bestandshafen
 - Erweiterungsfläche
 - Gleisanlage
 - Nummerierung Liegeplätze

Index	Art der Änderung	Datum	Namen
1			

Verfasser:

GLADEN
INGENIEURE
STRASSEN · URBAN · UMWELT

48480 Spelle • Stüfelde 2
Tel. 05077067050 • Fax 05077067050
E-Mail: spelle@ingenieur-gladen.de

A0:  Hafen Spelle-Venhaus GmbH
Hauptstraße 43
48480 Spelle

Umriss: Blatt Nr. 1
Proj. Nr.: ÜLA-01

Projekt: Hafen Spelle-Venhaus

Maßstab: ca. 1 : 2500

Zustimmung: 18.08.2016

Aufwand: